
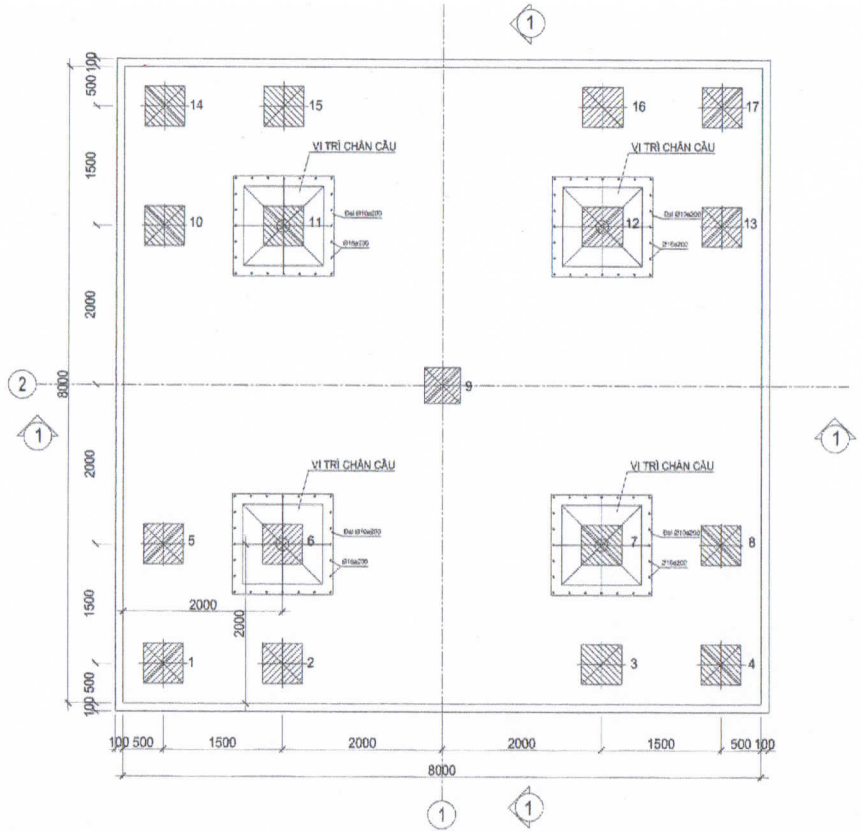



FOUNDATION PLAN Scale 1/50
MẶT BĂNG MÓNG Tỷ lệ 1/50

GHI CHÚ:

- CỌC BT DỰ ỨNG LỰC TIẾT DIỆN VUÔNG 500x500, GỒM HAI TỔ HỢP 18.3 +16.8 = 35.1m. HIỆN CÓ SẴN Ở CÔNG TRƯỜNG
- TẢI TRỌNG THIẾT KẾ CỌC LÀ 150TẤN
- KHI ĐÓNG CỌC NẾU VƯỢT QUÁ GIÁ TRỊ THIẾT KẾ CŨNG TIẾN HÀNH ĐÓNG CHO CỌC XUỐNG TIẾP BẰNG VÀ THẤP HƠN MẶT ĐẤT, ĐỂ ĐẢM BẢO ĐOẠN THÉP NEO CỦA CỌC VÀO TRONG ĐÀI LÀ 800mm
- CỌC DÙNG HIỆN CÓ SẴN TRÊN CÔNG TRƯỜNG, DÙNG ĐOẠN TOP SEGMENT DÀI 18.3 m, VÌ ĐẦU ĐOẠN CỌC NÀY CHO 4D25 DÀI 3.9m.
- KHI ĐÓNG CỌC PHẢI ĐẢM BẢO ĐOẠN ĐẦU CỌC CÓ 4D25, DÀI 3.9m NẰM Ở PHÍA TRÊN ĐỂ ĐẢM BẢO 4D25 DÀI 3.9m ĐƯỢC NEO VÀO ĐÀI CỌC
- BÊ TÔNG DÙNG CHO MÓNG C28 (f'c = 28 MPa)
- BÊ TÔNG LÓT DÙNG CHO MÓNG C10 (f'c = 10 MPa)
- THÉP CÓ THEO TIÊU CHUẨN ASTM A615 (fy = 413 MPa)

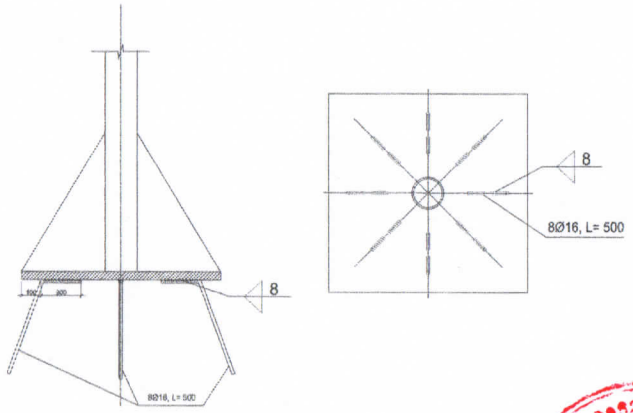

Embeded rebar for steel plate Scale 1/25
Chi tiết thép neo bản mã Tỷ lệ 1/25

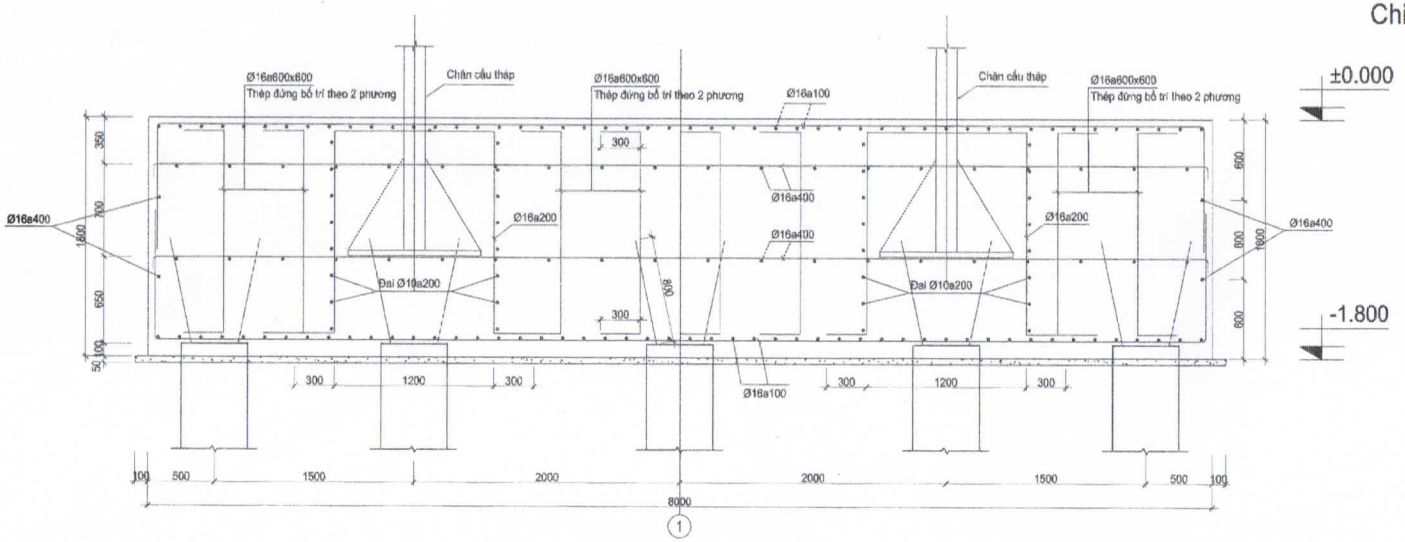

SECTION 1-1 Scale 1/25
MẶT CẮT 1-1 Tỷ lệ 1/25

ISSUED FOR - LOẠI HỒ SƠ

SCHEMATIC	☐	SƠ BỘ
BASIC	☐	CƠ SỞ
TENDER	☐	DỰ THẦU
TECHNICAL	☐	KỸ THUẬT
CONSTRUCTION	☒	THI CÔNG
AS-BUILT	☐	HOÀN CÔNG

NOTE - GHI CHÚ

1	
2	
3	
4	
5	

PROJECT - DỰ ÁN

LONG PHÚ 1
THERMAL POWER PL

ADD: Xã Long Đức Huyện Lo
Tỉnh Sóc Trăng

INVESTOR - CHỦ ĐẦU TƯ

PETROVIETNAM

VIETNAM OIL AND GAS G
(PVN)

CONSULTANT - TƯ VẤN

CÔNG TY TNHH TƯ VẤN XÂ
TRIỀU PHÁT

CÔNG TY TRÁCH NHIỆM HỮU HẠN TƯ VẤN XÂY DỰNG TRIỀU PHÁT
M.S.D.N: 1300822 C.T.T.
Q.NINH KIỀU - TP.CẦN

DIRECTOR - GIÁM ĐỐC
LÊ NÔNG

DESIGN MANAGER - CHỦ TRÌ TH
TRẦN QUANG NINH

DESIGNER - THIẾT KẾ
NGUYỄN VĂN VƯƠNG

DRAFTMAN - THỂ HIỆN
NGUYỄN VĂN VƯƠNG

CHECKED BY - KIỂM
TRẦN QUANG NINH

ITEM - HẠNG MỤC
MÓNG CẦU THÁP

DRAWING TILE-TÊN BẢN V

MẶT BẰNG MÓNG
FOUNDATION PLA

SCALE - TỶ LỆ	1/
DATE - NGÀY	17/05
DRAWING NO.	ST-0